


PIASTÓW - WARSZAWSKA

PROINVEST Marcin Grobelny Sp.k.

05-820 Piastów ul. Gimnazjalna 10

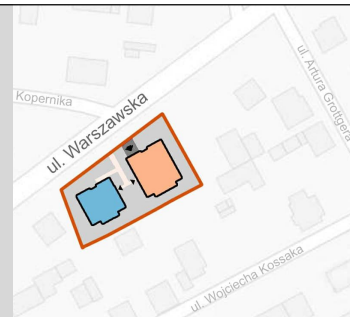


lokal B3

piętro 1

B3

M3

pokój +a.k.	19,87
pokój 2	12,21
pokój 1	9,46
łazienka	3,76
hol	7,56
	52,86
balkon	5,63
	5,63

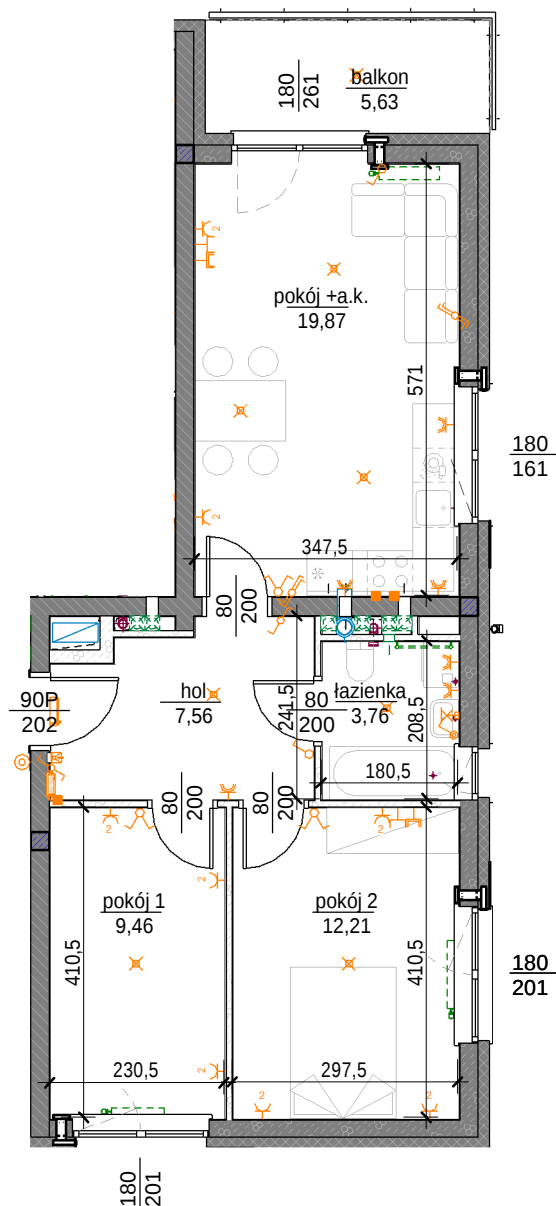

lokal B3

1 : 100

skala: 1/100

Uwaga: mogą wystąpić niewielkie różnice wymiarów pomieszczeń oraz usytuowania przyborów sanitarnych, powstałe w trakcie realizacji prac budowlanych.

Uwaga: wymiary otworów dla drzwi są podane w świetle przejścia, natomiast wymiary otworów dla okien są podane w świetle muru

- | | | | |
|--|---|--|--|
| <ul style="list-style-type: none"> - elementy konstrukcji budynku, nie wolno modyfikować - ściany działowe wewnątrz lokalu, poza obudowami pionów instalacyjnych, mogą być rozebrane - dzwonek do drzwi - zawór ze złączką do węża ogrodowego - domofon | <ul style="list-style-type: none"> - kanalizacja sanitarna - wentylacja okapu - wentylacja grawitacyjna - zasilanie kuchni - skrzynka teletechniczna | <ul style="list-style-type: none"> - przełączniki oświetlenia - skrzynka bezpiecznikowa - otwory: szerokość 90, wysokość 200 - grzejnik - grzejnik łazienkowy | <ul style="list-style-type: none"> - wypust kinkietowy / oprawa kinkietowa zewn. - wypust sufitowy / oprawa sufitowa zewn. - gniazdo wtykowe pojedyncze / podwójne - gniazdo wtykowe hermetyczne pojedyncze/podwójne - gniazdo teleinformatyczne / gniazdo RTV - oświetlenie LED |
|--|---|--|--|