


PIASTÓW - WARSZAWSKA

PROINVEST Marcin Grobelny Sp. k.

05-820 Piastów ul. Gimnazjalna 10

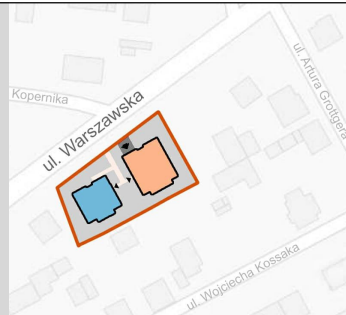

lokal B7

piętro 2

B7

M2A


pokój +a.k.	23,00
pokój	13,22
łazienka	4,45
hol	5,83
antresola	14,34
antresola1*)	7,21
antresola2*)	2,82
antresola3*)	1,80
	72,66
balkon	7,14
	7,14

Uwaga:

Przestrzenie oznaczone **antresola*)**


mają wysokość od 140cm do 220cm licząc od wykończonej podłogi do wykończonego, pochyłego sufitu i zostały zaliczone w 50% do powierzchni użytkowej mieszkania.

Schody na antresole w zakresie kupującego.

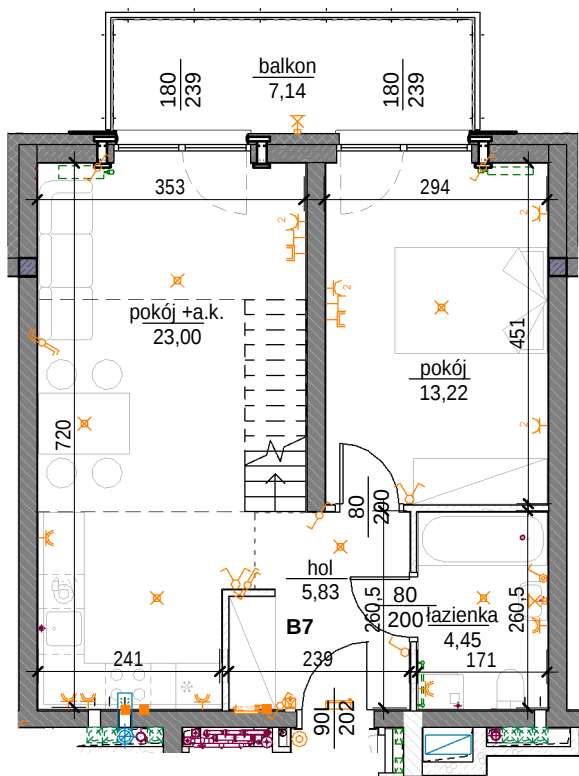

lokal B7

1 : 100

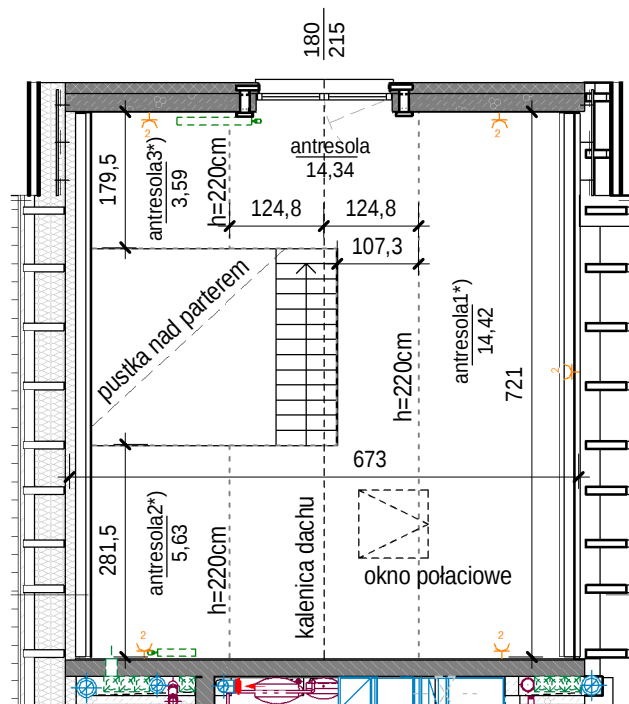

lokal B7 - antresola

1 : 100

skala: 1/100

Uwaga: mogą wystąpić niewielkie różnice wymiarów pomieszczeń oraz usytuowania przyborów sanitarnych, powstałe w trakcie realizacji prac budowlanych.

Uwaga: wymiary otworów dla drzwi są podane w świetle przejścia, natomiast wymiary otworów dla okien są podane w świetle muru

- | | | | |
|--|---|--|--|
| <ul style="list-style-type: none"> - elementy konstrukcji budynku, nie wolno modyfikować - ściany działowe wewnątrz lokalu, poza obudowami pionów instalacyjnych, mogą być rozebrane - dzwonek do drzwi - zawór ze złączką do węża ogrodowego - domofon | <ul style="list-style-type: none"> - kanalizacja sanitarna - wentylacja okapu - wentylacja grawitacyjna - zasilanie kuchni - skrzynka teletechniczna | <ul style="list-style-type: none"> - przełączniki oświetlenia - skrzynka bezpiecznikowa - otwory: szerokość 90, wysokość 200 - grzejnik - grzejnik łazienkowy | <ul style="list-style-type: none"> - wypust kinkietowy / oprawa kinkietowa zewn. - wypust sufitowy / oprawa sufitowa zewn. - gniazdo wtykowe pojedyncze / podwójne - gniazdo wtykowe hermetyczne pojedyncze/podwójne - gniazdo teleinformatyczne / gniazdo RTV - oświetlenie LED |
|--|---|--|--|